

דופלקס

95 מ"ר | קומות 6-7

עיקרי מפרט טכני

הבניין וסביבתו

עיצוב יוקרתי, נקי ואלגנטי | לובי כניסה אקסלוסיבי בעיצוב ייחודי של אדריכל הפרויקט | חיפוי הבניין בשילוב אלמנטים של זכוכית, מתכת וטיח צבעוני | חניה פרטית תת קרקעית לכל דירה - כניסה הכוללת שער חשמלי לשימוש הדיירים

הדירה

דלת כניסה רב בריחית | אינטרקום טלוויזיה עם צג בכניסה לדירה | אינטרקום שמע בחדר שינה הורים | ריצוף גרניט פורצלן 60/60 ס"מ במבחר דגמים יוקרתיים, לבחירה בכל הדירה למעט בחדרי הרחצה | ריצוף גרניט פורצלן אנטי סליפ במרפסת השמש | חדרי הרחצה בחדר הורים וילדים כוללים ארון וכיור אינטגרלי יוקרתי | ריצוף וחיפוי גרניט פורצלן אנטי סליפ 33/33 ס"מ במבחר דגמים חדישים, לבחירה לחדרי האמבטיה, רחצה ושירותי אורחים | דלתות פנים מהודרות של חברת פנדור או ש"ע | מערכת מים חמים סולרית בגיבוי חשמלי לכל דירה | אמבטיה אקרילית | אסלות מונובלוק | מטבח מעוצב ממבחר ספקים מובילים, כולל יחידת בילט-אין עליונה | הכנה למדיח כלים | משטח מטבח מסוג אבן קיסר במבחר גוונים | הכנה למיזוג מיני מרכזי | תריס גלילה חשמלי בסלון | חיבור תלת פאזי 25*3 אמפר | שקעי ומתגי חשמל מדגם גבס או ש"ע | נקודות תקשורת טלפון / טלוויזיה בכל חדר | מפסק תאורה מתחלף לחדר שינה הורים


*המפרט הסופי והמלא ייקבע בכפוף להסכם



קרסקי

משרד מכירות ראשי
טל. 1700-55-40-33
WWW.KRASKI.CO.IL
INFO@KRASKI.CO.IL

קומה א'

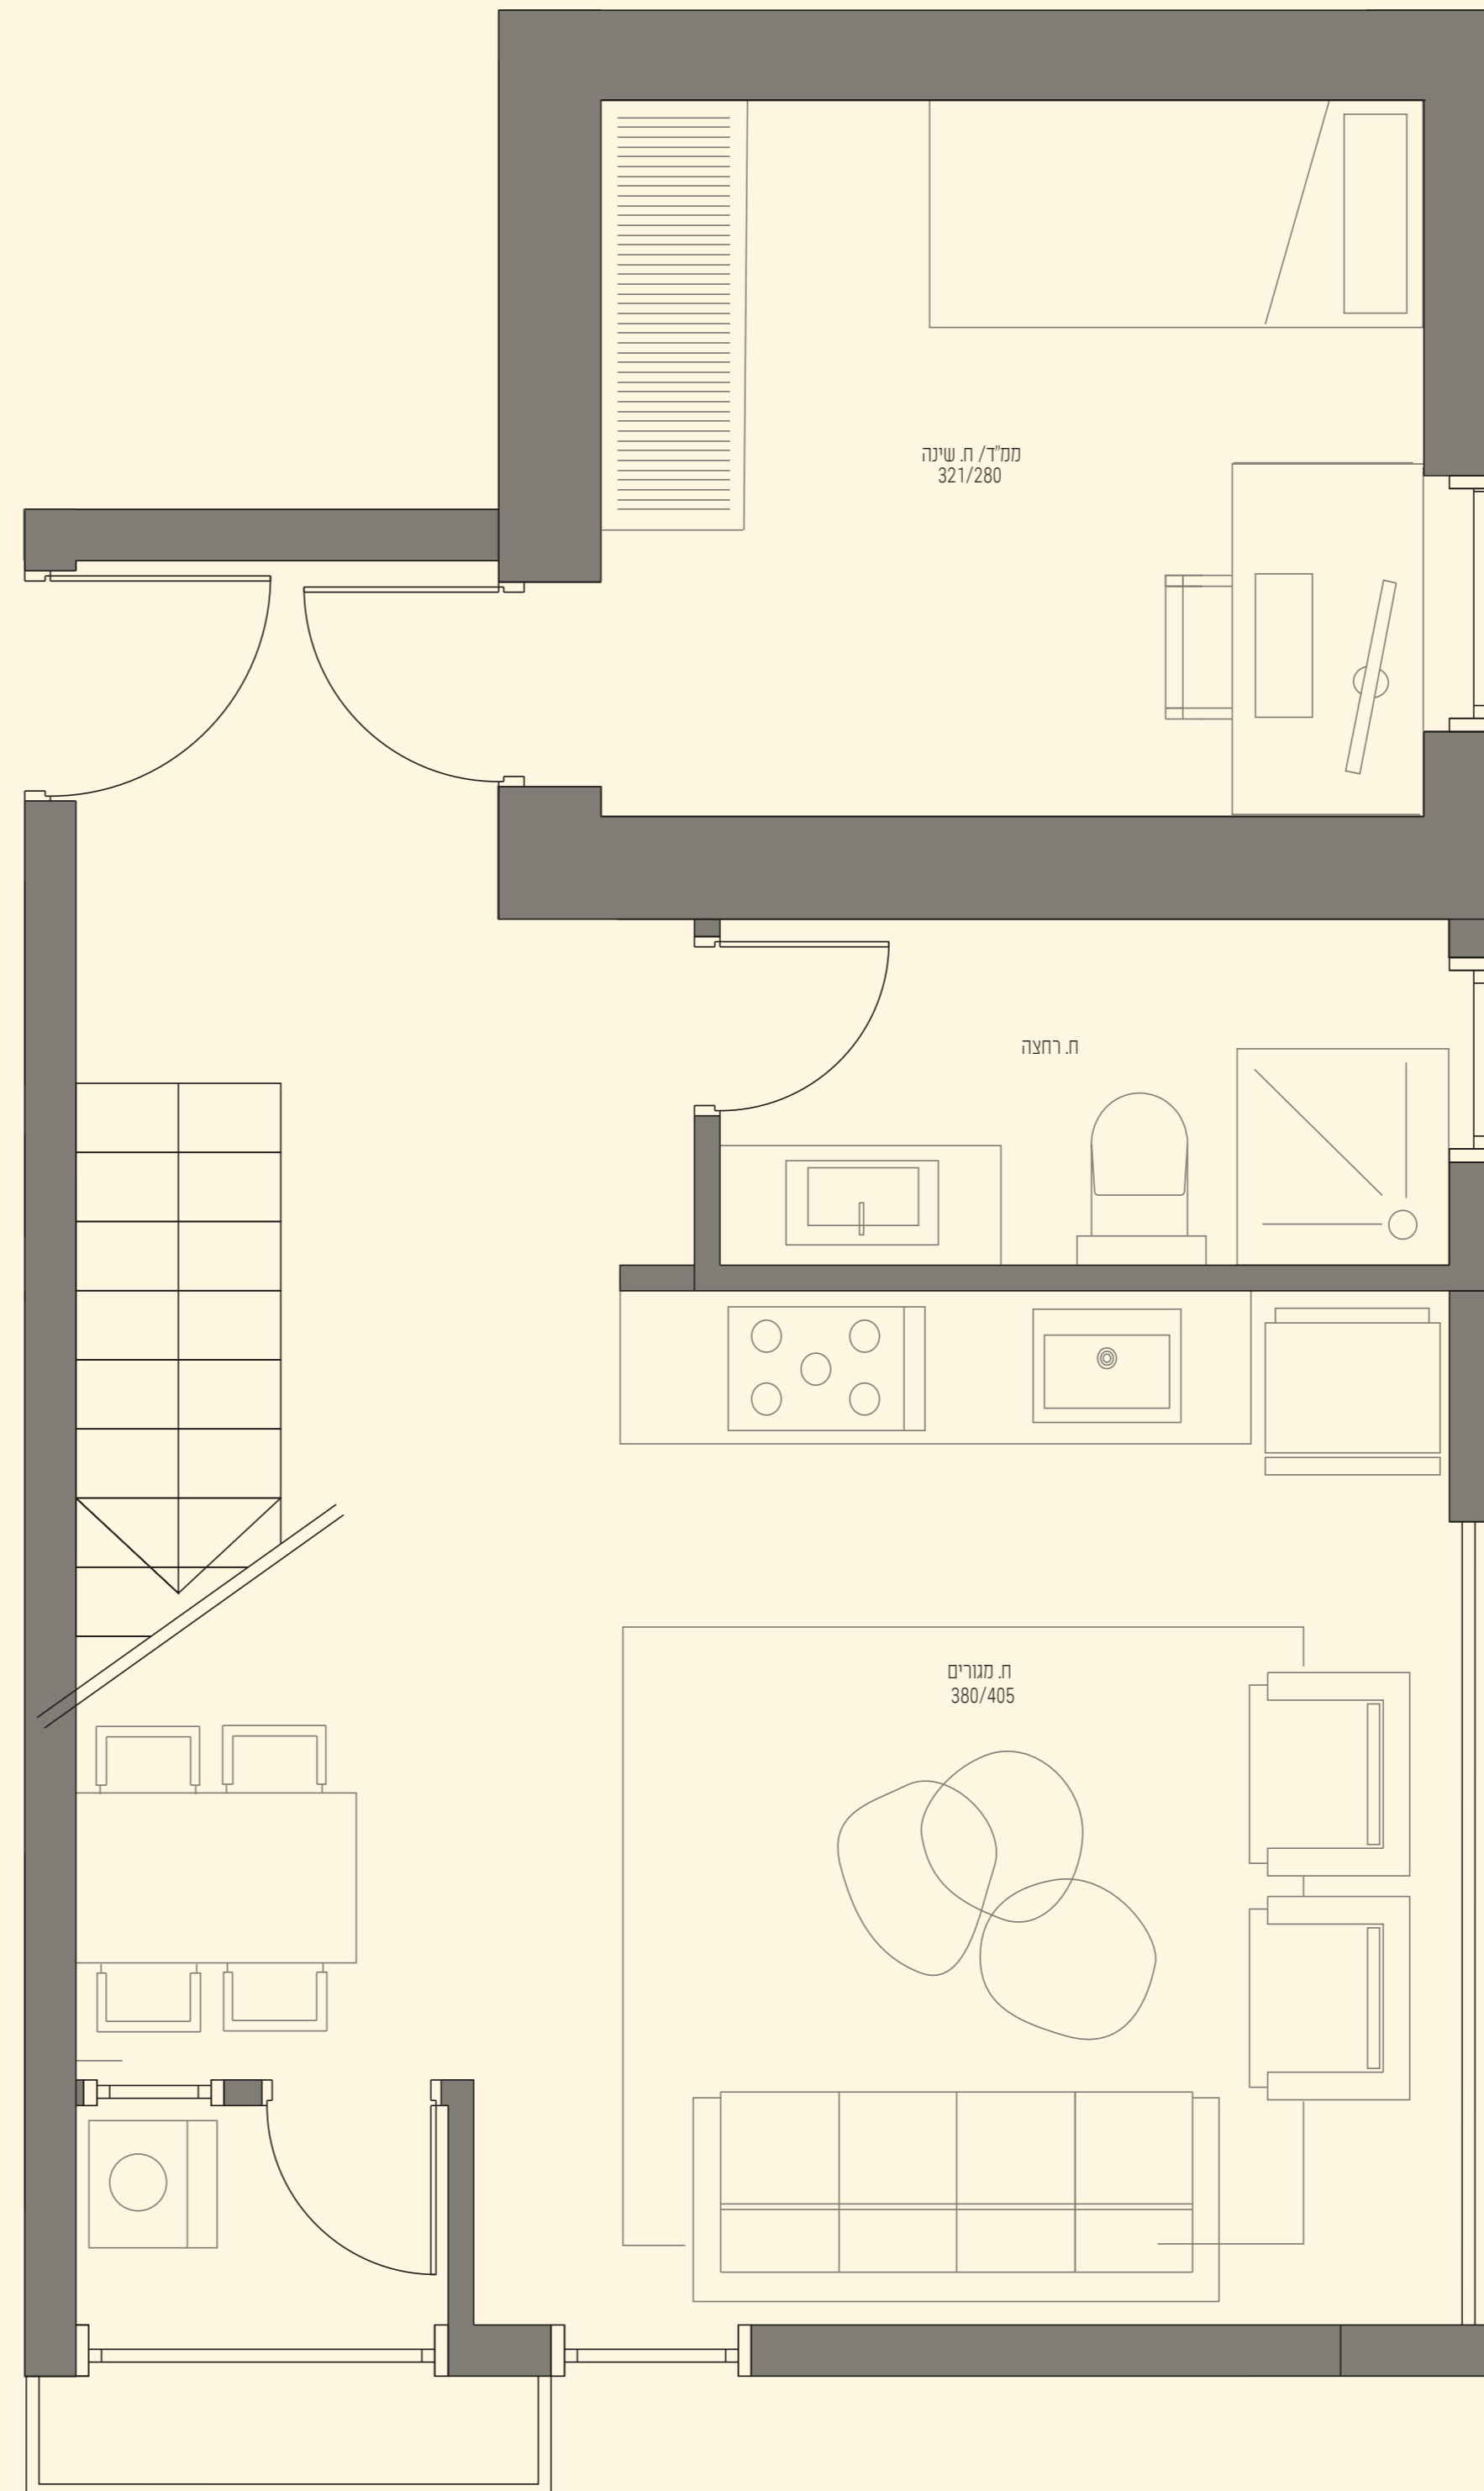

קומה ב'

